


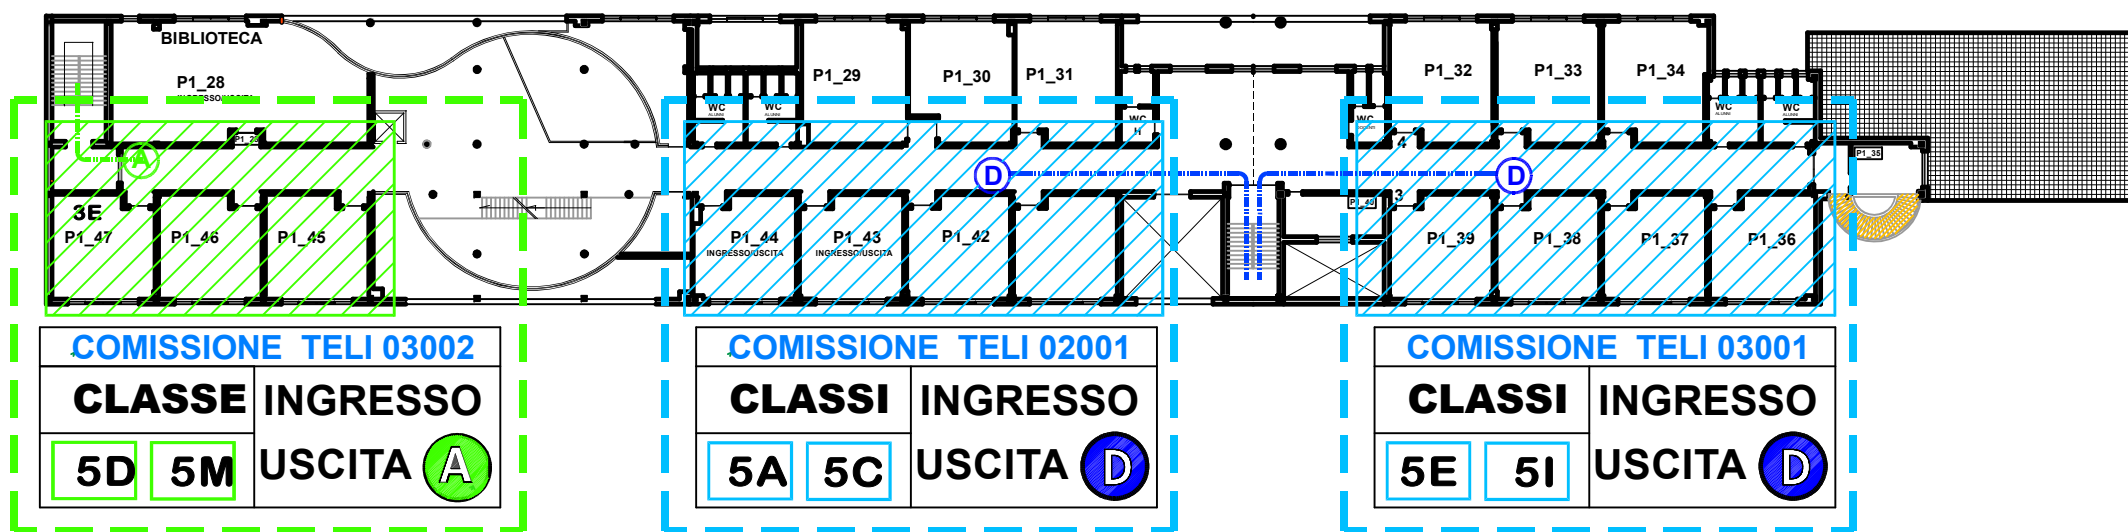


PIANTA PIANO PRIMO



PERCORSO INGRESSI E USCITE "B-C1"

PERCORSO INGRESSO E USCITA "C1"

PERCORSO INGRESSI E USCITE "C2 - E"

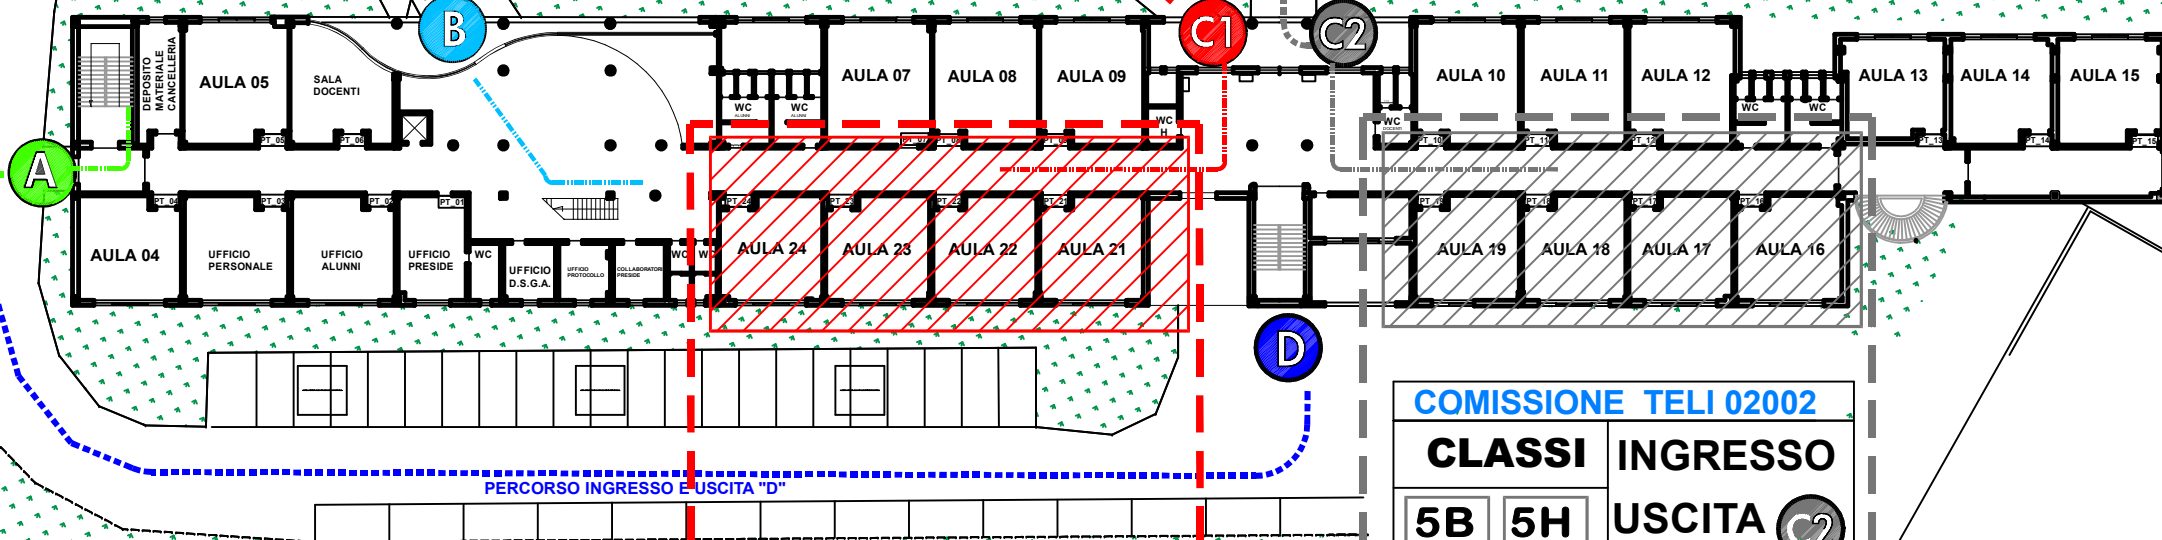

PIANTA PIANO TERRA

